



Чертеж межевания территории для размещения объекта АО «Самаранефтегаз»: 9171П «Сбор нефти и газа со скважины № 8 Западно-Бординского месторождения» в границах сельского поселения Красная Поляна муниципального района Пестравский Самарской области

Экспликация

| Номер | Кадастровый номер ЗУ | Образующий ЗУ | Характеристика образуемого ЗУ | Правообладатель ЗУ | Категория земель | Вид разрешенного использования | Местоположение ЗУ | Площадь, кв. м |
|----------------|----------------------|---------------|--|--|--|--|--|----------------|
| 01 | 63.28.000000.718 | :718:ЗУ1 | Земельный участок под площадку скважины; площадку для ТКРС; узел пуска ОУ; дренажную ёмкость; молниезащит; КТП; трассу выкидного трубопровода; трассу ВЛ; опору ЛЭП; трассу КЛ | ООО Компания «БИО-ТОН» | Земли сельскохозяйственного назначения | Для сельскохозяйственного производства | Самарская область, р-н Пестравский, с/п Красная Поляна | 10 585 |
| 02 | 63.28.0303004.55 | :55:ЗУ1 | Земельный участок под площадку скважины | Любева Людмила Владимировна | Земли промышленности | Для традиционного природопользования | Самарская область, р-н Пестравский, с/п Красная Поляна | 43 |
| 03 | 63.28.000000.718 | :718:ЗУ1 | Земельный участок под площадку для обустройства скважины; трассу выкидного трубопровода; опознавательный знак; контрольно-измерительный пункт; трассу ВЛ; опору ЛЭП; трассу КЛ | ООО Компания «БИО-ТОН» | Земли сельскохозяйственного назначения | Для сельскохозяйственного производства | Самарская область, р-н Пестравский, с/п Красная Поляна | 30 389 |
| 04 | 63.28.000000.700 | :700:ЗУ1 | Земельный участок под трассу выкидного трубопровода | Администрация м.р-на Пестравский | Земли сельскохозяйственного назначения | Для транспортного транспорта | Самарская область, Пестравский р-н, с/п Красная Поляна | 821 |
| 05 | 63.28.000000.700 | :700:ЗУ1 | Земельный участок под трассу выкидного трубопровода; контрольно-измерительный пункт; опознавательный знак узла приема ОУ; дренажную ёмкость; молниезащит | Сидоров Николай Васильевич, аренда ООО «Агро-Нива» | Земли сельскохозяйственного назначения | Для сельскохозяйственного производства | Самарская область, Пестравский р-н, с/п Красная Поляна | 4 455 |
| Общая площадь: | | | | | | | | 46 293 |

Перечень координат характерных точек образуемого ЗУ 63:28:000000:718:ЗУ1


| Номер | Углы | Углы | Углы | Длина | Направление |
|-------|------------|--------------|------------|-------|-------------|
| 1 | 311 819,09 | 1 340 144,29 | 205°54'1" | 26,67 | 1-2 |
| 2 | 311 794,94 | 1 340 132,98 | 301°32'18" | 3,25 | 2-3 |
| 3 | 311 796,64 | 1 340 130,31 | 311°09'54" | 4,46 | 3-4 |
| 4 | 311 792,84 | 1 340 127,88 | 211°29'59" | 24,38 | 4-5 |
| 5 | 311 772,05 | 1 340 115,14 | 220°11'46" | 35,88 | 5-6 |
| 6 | 311 744,64 | 1 340 091,98 | 219°36'7" | 24,13 | 6-7 |
| 7 | 311 726,05 | 1 340 076,60 | 219°38'51" | 3,71 | 7-8 |
| 8 | 311 723,19 | 1 340 074,23 | 310°9'37" | 41,99 | 8-9 |
| 9 | 311 750,27 | 1 340 042,14 | 310°9'48" | 23,67 | 9-10 |
| 10 | 311 765,49 | 1 340 024,01 | 40°9'5" | 5,94 | 10-11 |
| 11 | 311 770,03 | 1 340 027,84 | 310°6'46" | 59,93 | 11-12 |
| 12 | 311 808,64 | 1 339 982,01 | 40°6'16" | 39,27 | 12-13 |
| 13 | 311 838,68 | 1 340 007,31 | 130°6'22" | 40,03 | 13-14 |
| 14 | 311 812,89 | 1 340 037,93 | 39°31'25" | 52,01 | 14-15 |
| 15 | 311 853,01 | 1 340 071,03 | 114°50'40" | 80,73 | 15-1 |

Перечень координат характерных точек образуемого ЗУ 63:28:0303004:55:ЗУ1

| Номер | Углы | Углы | Углы | Длина | Направление |
|-------|------------|--------------|------------|-------|-------------|
| 1 | 311 772,05 | 1 340 115,14 | 31°29'59" | 24,38 | 1-2 |
| 2 | 311 792,84 | 1 340 127,88 | 130°1'49" | 3,59 | 2-3 |
| 3 | 311 790,53 | 1 340 130,63 | 219°58'11" | 24,11 | 3-4 |

Перечень координат характерных точек образуемого ЗУ 63:28:000000:ЗУ1

| Номер | Углы | Углы | Углы | Длина | Направление |
|-------|------------|--------------|------------|-------|-------------|
| 1 | 311 333,24 | 1 340 753,10 | 10°26'24" | 24,28 | 1-2 |
| 2 | 311 357,12 | 1 340 757,50 | 91°42'5" | 3,03 | 2-3 |
| 3 | 311 357,03 | 1 340 760,53 | 91°34'19" | 31,35 | 3-4 |
| 4 | 311 356,17 | 1 340 791,87 | 191°19'26" | 24,34 | 4-5 |
| 5 | 311 332,30 | 1 340 787,09 | 271°32'8" | 30,97 | 5-6 |
| 6 | 311 333,13 | 1 340 756,13 | 272°4'45" | 3,03 | 6-1 |

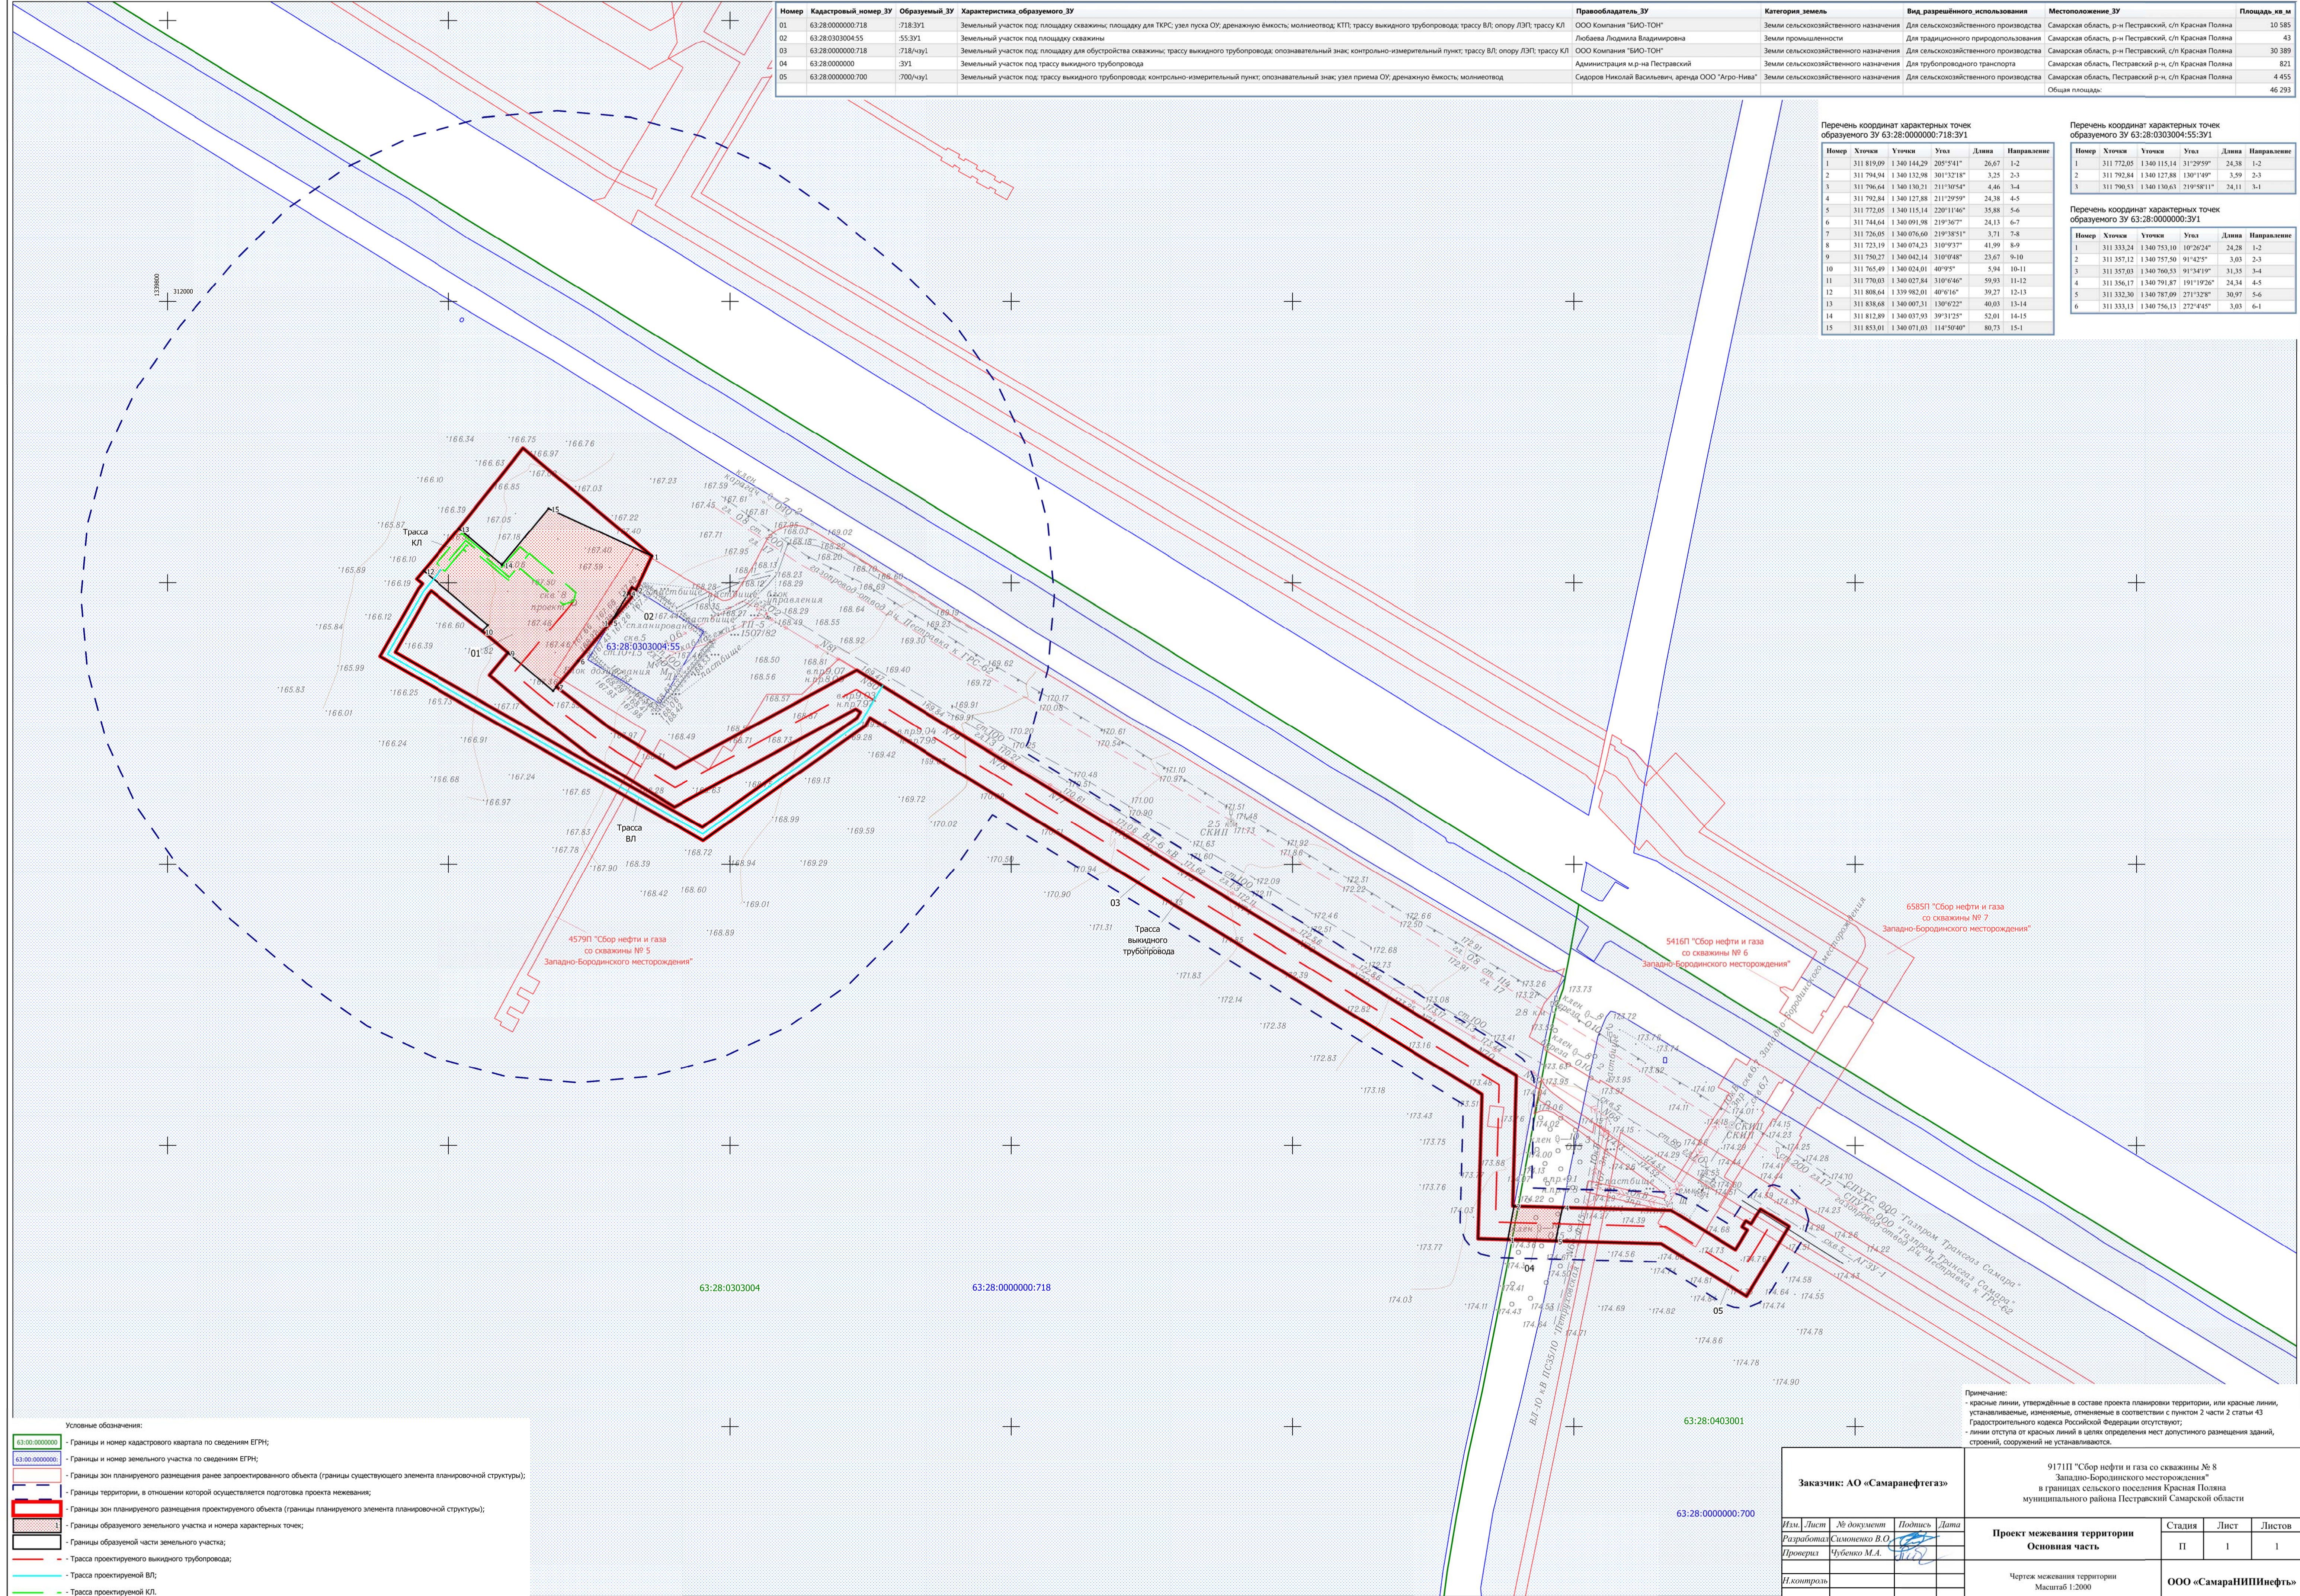

Условные обозначения:

| | |
|--|--|
| | Границы и номер кадастрового квартала по сведениям ЕГРН; |
| | Границы и номер земельного участка по сведениям ЕГРН; |
| | Границы зон планируемого размещения ранее запроектированного объекта (границы существующего элемента планировочной структуры); |
| | Границы территории, в отношении которой осуществляется подготовка проекта межевания; |
| | Границы зон планируемого размещения проектируемого объекта (границы планируемого элемента планировочной структуры); |
| | Границы образуемого земельного участка и номера характерных точек; |
| | Границы образуемой части земельного участка; |
| | Трасса проектируемого выкидного трубопровода; |
| | Трасса проектируемой ВЛ; |
| | Трасса проектируемой КЛ; |

Примечание:
 - красные линии, утверждённые в составе проекта планировки территории, или красные линии, установленные, изменённые, отменённые в соответствии с пунктом 2 части 2 статьи 43 Градостроительного кодекса Российской Федерации отсутствуют;
 - линии отступы от красных линий в целях определения мест допустимого размещения зданий, строений, сооружений не устанавливаются.

| | | | | | | | | |
|-------------------------------|----------------|-------------|---------|---|---|----------------------|------|--------|
| Заказчик: АО «Самаранефтегаз» | | | | 9171П «Сбор нефти и газа со скважины № 8 Западно-Бординского месторождения» в границах сельского поселения Красная Поляна муниципального района Пестравский Самарской области | | | | |
| Изм. | Лист | № документа | Подпись | Дата | Проект межевания территории Основная часть | Стадия | Лист | Листов |
| Разработал | Симоненко В.О. | | | | | П | 1 | 1 |
| Проверил | Чубенко М.А. | | | | Чертеж межевания территории Масштаб 1:2000 | ООО «СамарНИПИнефть» | | |
| Исполнитель | | | | | | | | |